



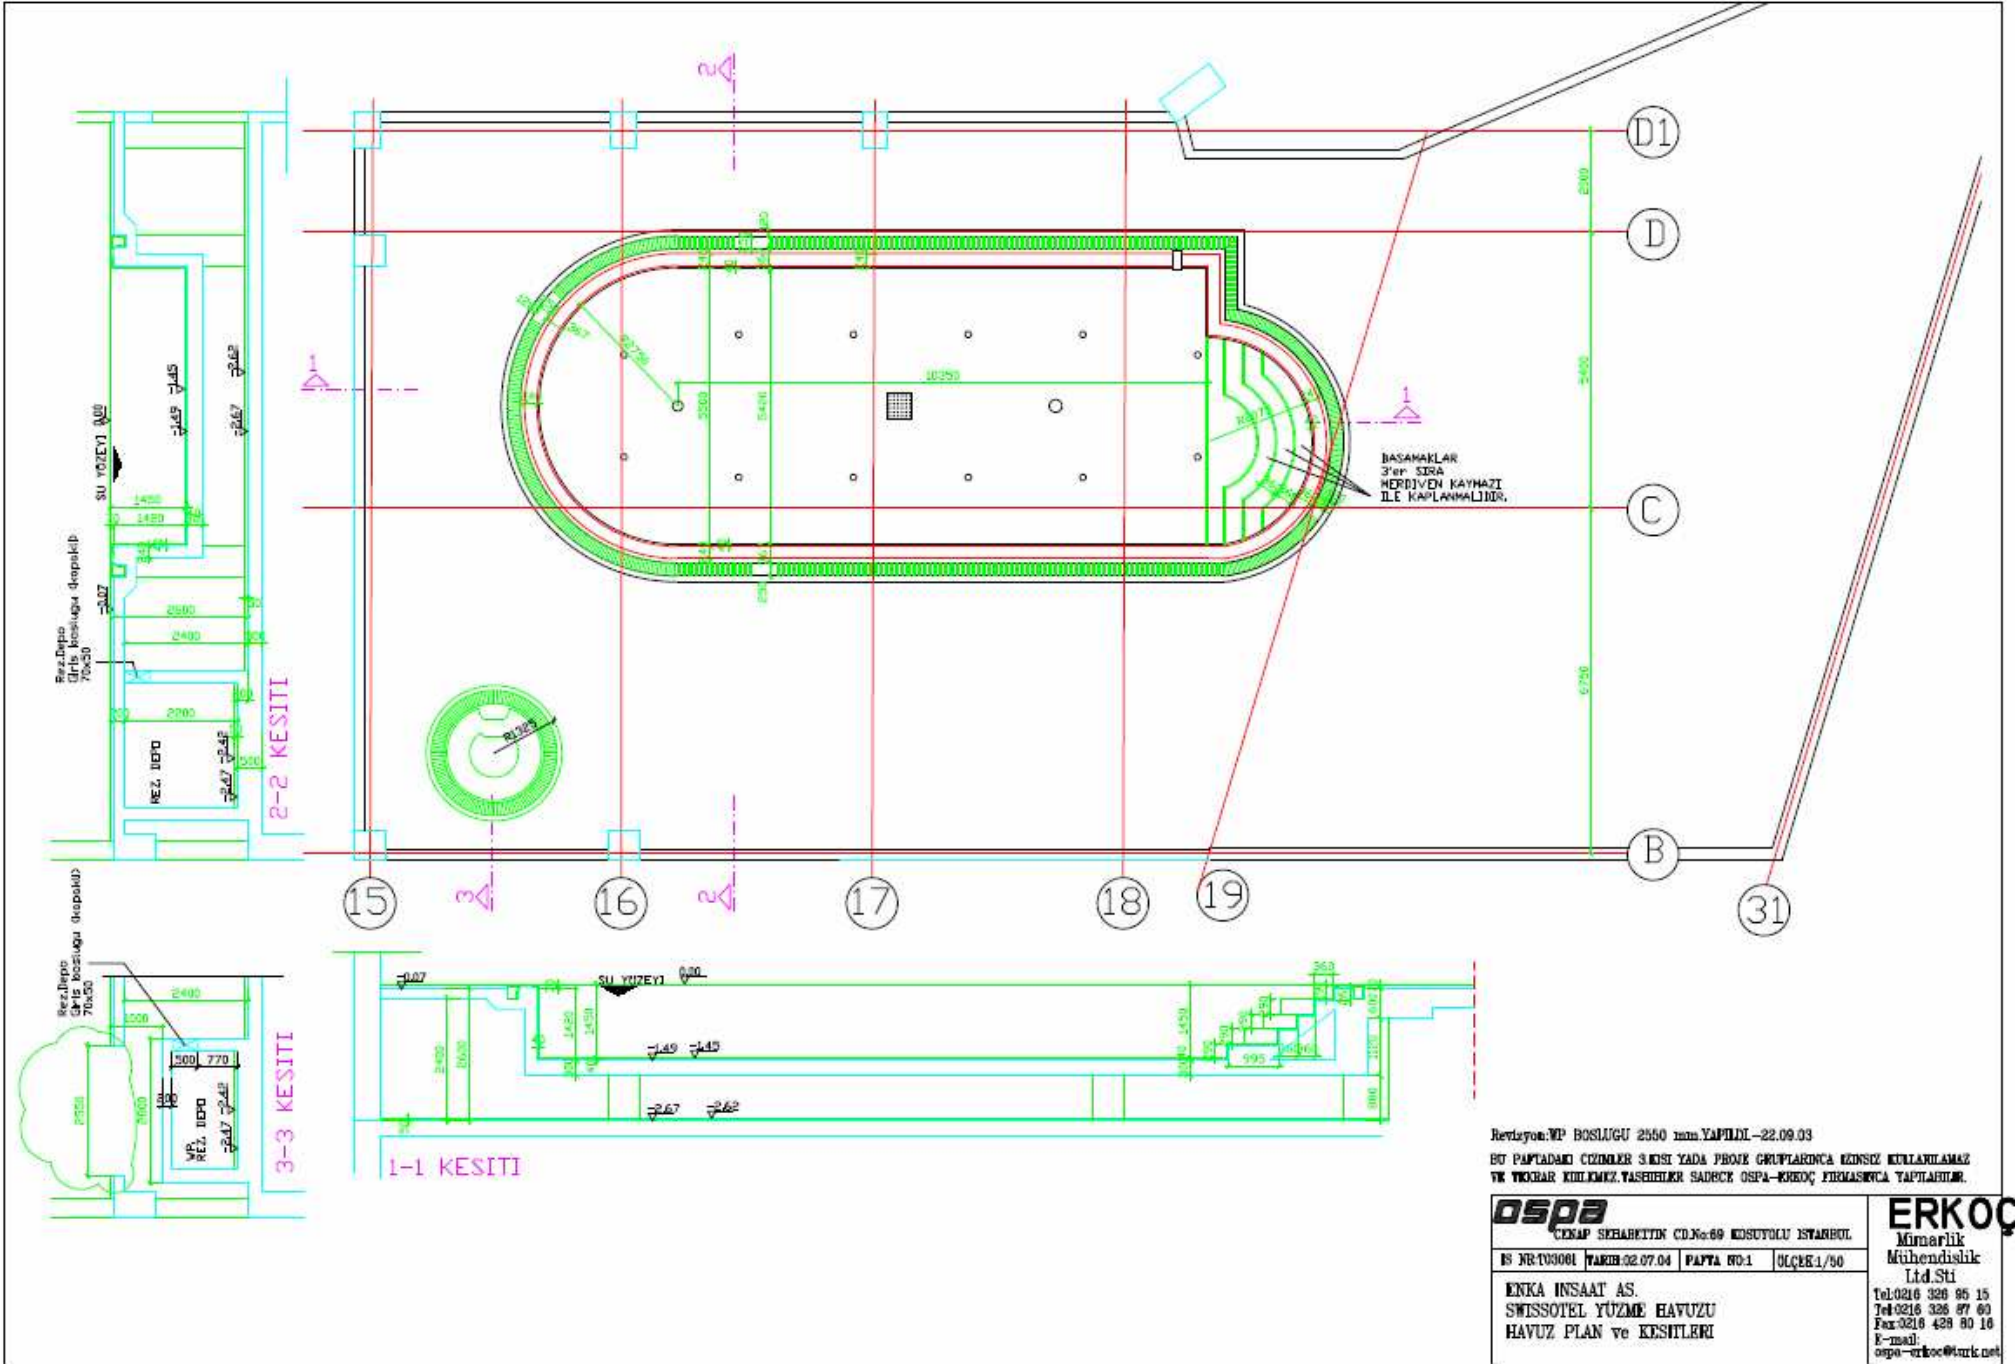

**SWISSOTEL /Moskova-RUSYA
ENKA**

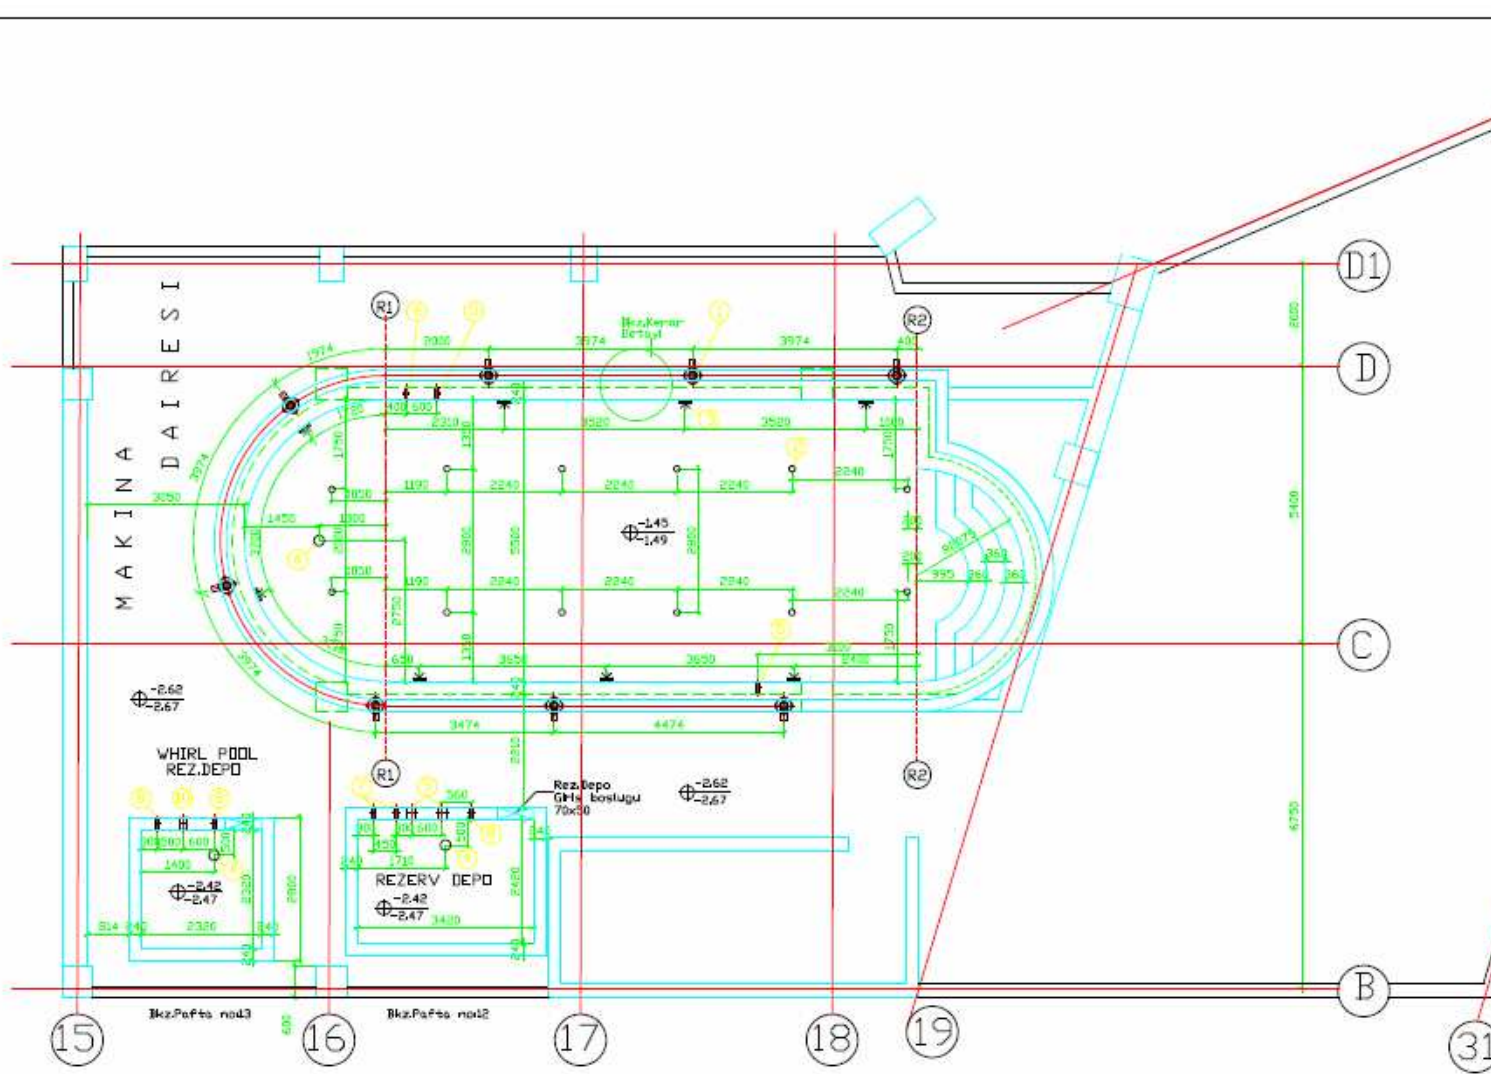






ospa

CEMİL SPİHARİTİN CD.No:69 KOSUTUĞU İSTANBUL


İS NRT00001 YAKIN:32.07.04 PAFTA NO:3 Ölçekte:1/50

ENKA İNŞAAT AS.
SWISS OTEL YÜZME HAVUZU
BETON GECİS ELEMANTLARI YERLEŞİM PLANI


ERKOÇ

Mimarlık
Mühendislik
Ltd.Şti


Tel:0216 326 95 15
Tlx:0216 326 97 60
Fax:0216 426 90 16
E-mail:
ospa-erkoc@turk.net

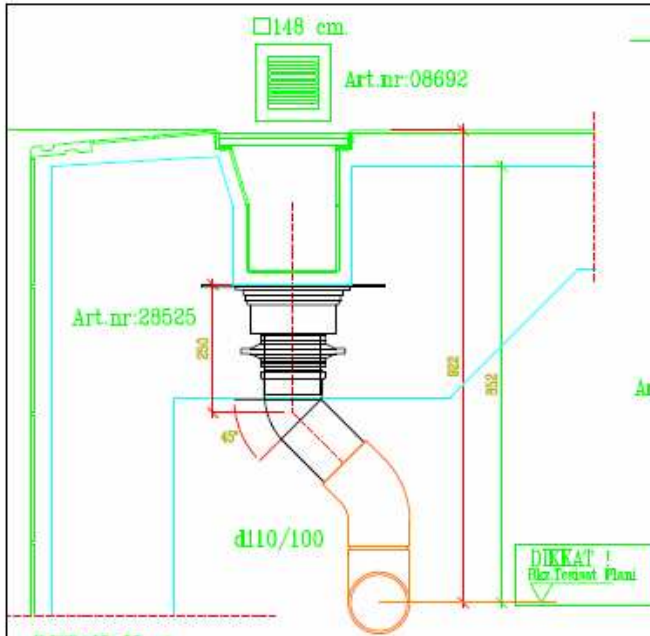


DETAY No:1
TASMA
BETON GEÇİŞ YERLESİMİ

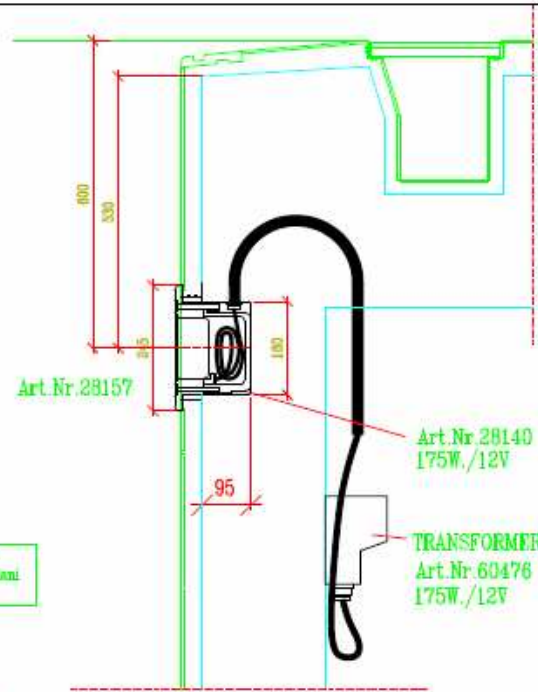

DETAY No:3
SU ALTI PROJEKTÖRÜ
BETON GEÇİŞ YERLESİMİ

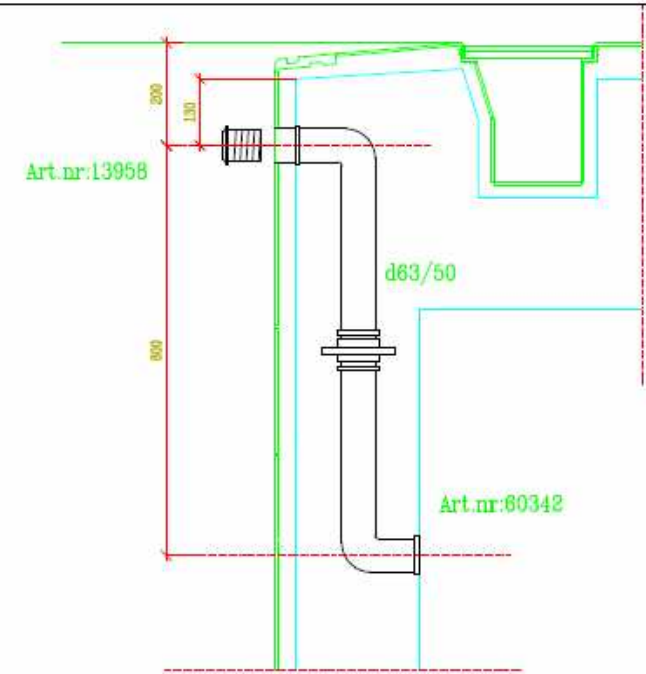


DETAY No:5
VAKUM
BETON GEÇİŞ YERLESİMİ

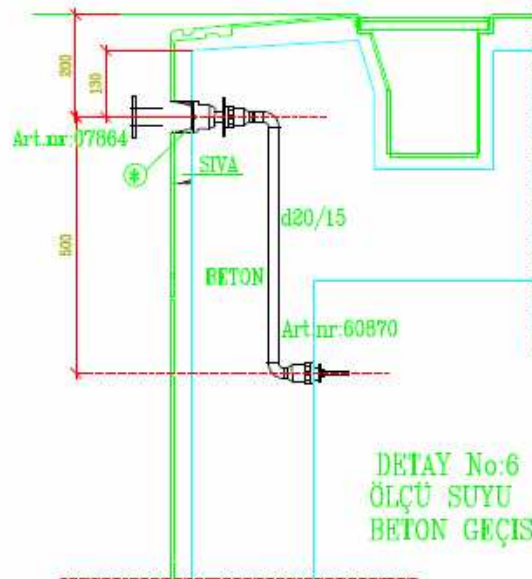


DETAY No:6
ÖLÇÜ SUYU
BETON GEÇİŞ YERLESİMİ

* Boslugun içi epoksi-reçine ile sıvanmalıdır. Ölçü suyuna beton yada çimento artığı karışmamalıdır.

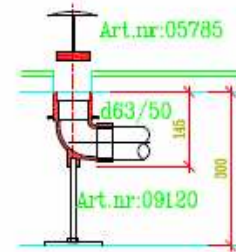

DETAY No:2

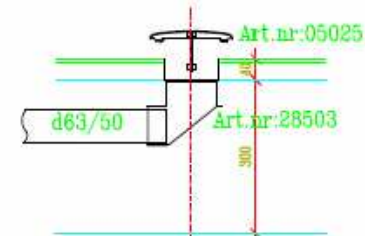

DETAY No:4

Rev: Art.nr:08692 eklendi -22.09.03-


ospa

CEKAP SEBARKITIN CD.No:69 KDSUTOLU ISTANBUL









ES NR:U03001 TARİH:02.07.04 PAFTA NO:5 ÖLÇER:1/10

ENKA İNŞAAT AS.
SWISS OTEL YÜZME HAVUZU
HAVUZ BETON GEÇİŞ KLEMANTLARI
DETAY NO: 1 - 6

ERKOÇ

Mimarlık
Mühendislik
Ltd.Sti

Tel:0216 326 96 15
Tel:0216 326 97 00
Fax:0216 429 80 18
E-mail:
ospa-erkoc@turk.net

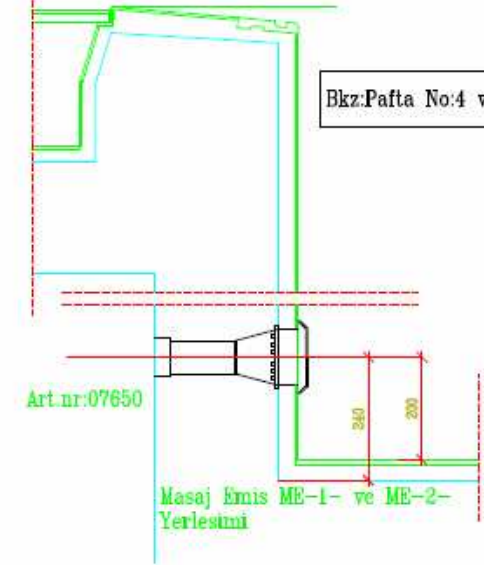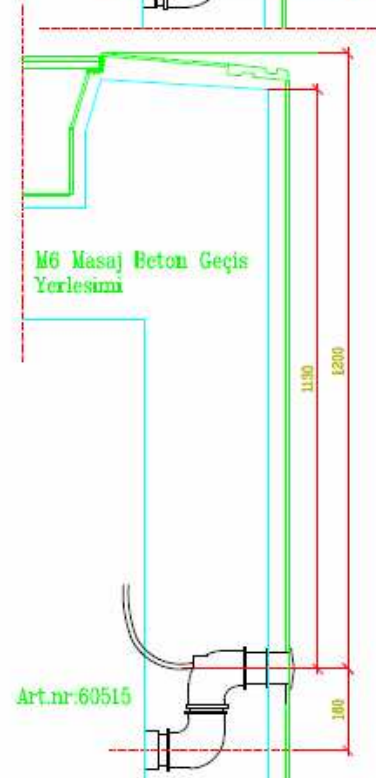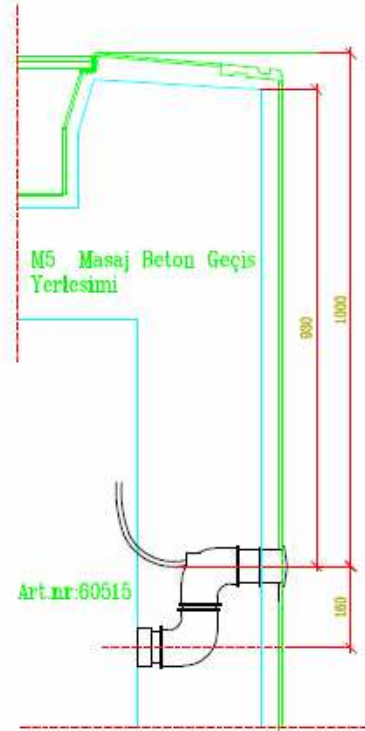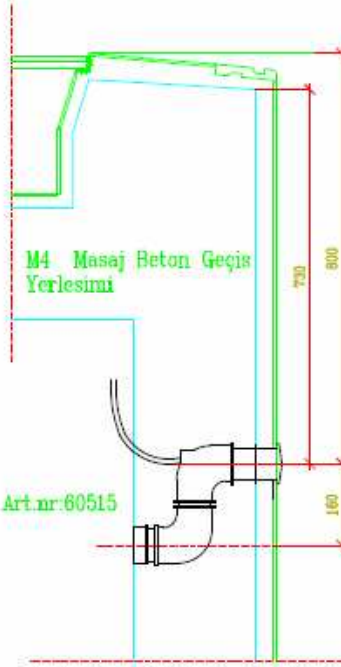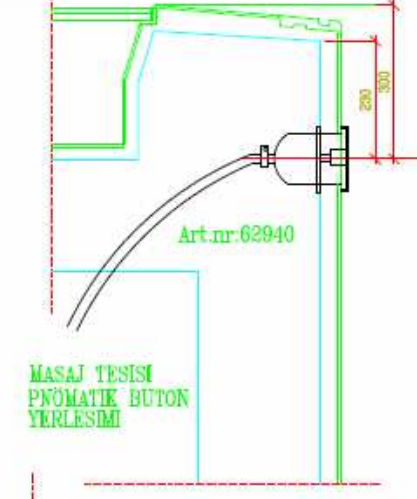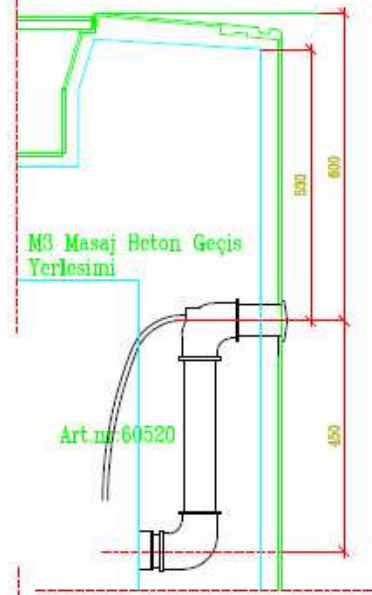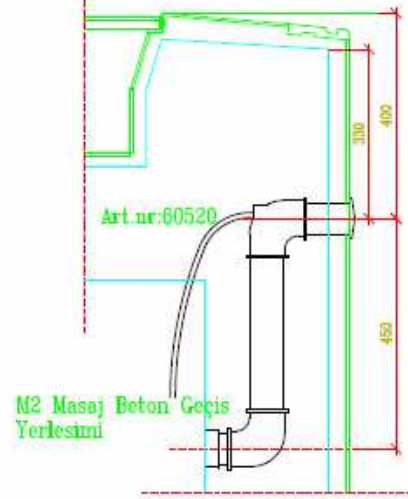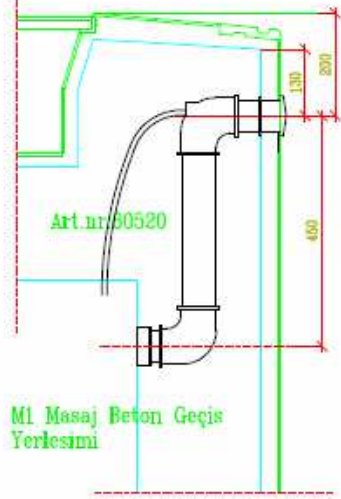

Bkz:Pafta No:4 ve 7


İS NO:10001	YARIN:02.07.04	PAFTA NO:6	ÖLÇE:1/50
ENKA İNŞAAT AŞ. SWISS OTEL YÜZME HAVUZU MASAJ TESİSİ BETON GEÇİS KİLEMANLARI YERLEŞİM DETAYLARI			
ERKOC Mühendislik Ltd.Sti Tel:0216 326 95 15 Tel:0216 326 97 60 Fax:0216 429 50 16 E-mail: ospa-erkoc@nirak.net			

- BlueControl'e Pnömatik Bağlantı
- ⊗ BlueControl'e Elektrik Bağlantısı



CENAP SEHAHETTİN CD No:69 KESUYOLU İSTANBUL

ERKOÇ
Mimarlık

Tel: 0216 326 95 15
Tel: 0216 326 87 60
Fax: 0216 429 80 16
E-mail:
ospa-erkoc@turk.net

ENKA İNŞAAT AŞ.
SWISS OTEL YÜZME HAVUZU
KARŞI AKIM YÜZME TESİSİ
YERLEŞİM DETAYI

Hava emis Hortumu
tesise yakın bir yerden,
su yüzeyinin 30 cm. üstüne
kadar yükseltilecektir.
Dekorasyonda serbest hava
emisinin engellenmemesine
dikkat edilmelidir.

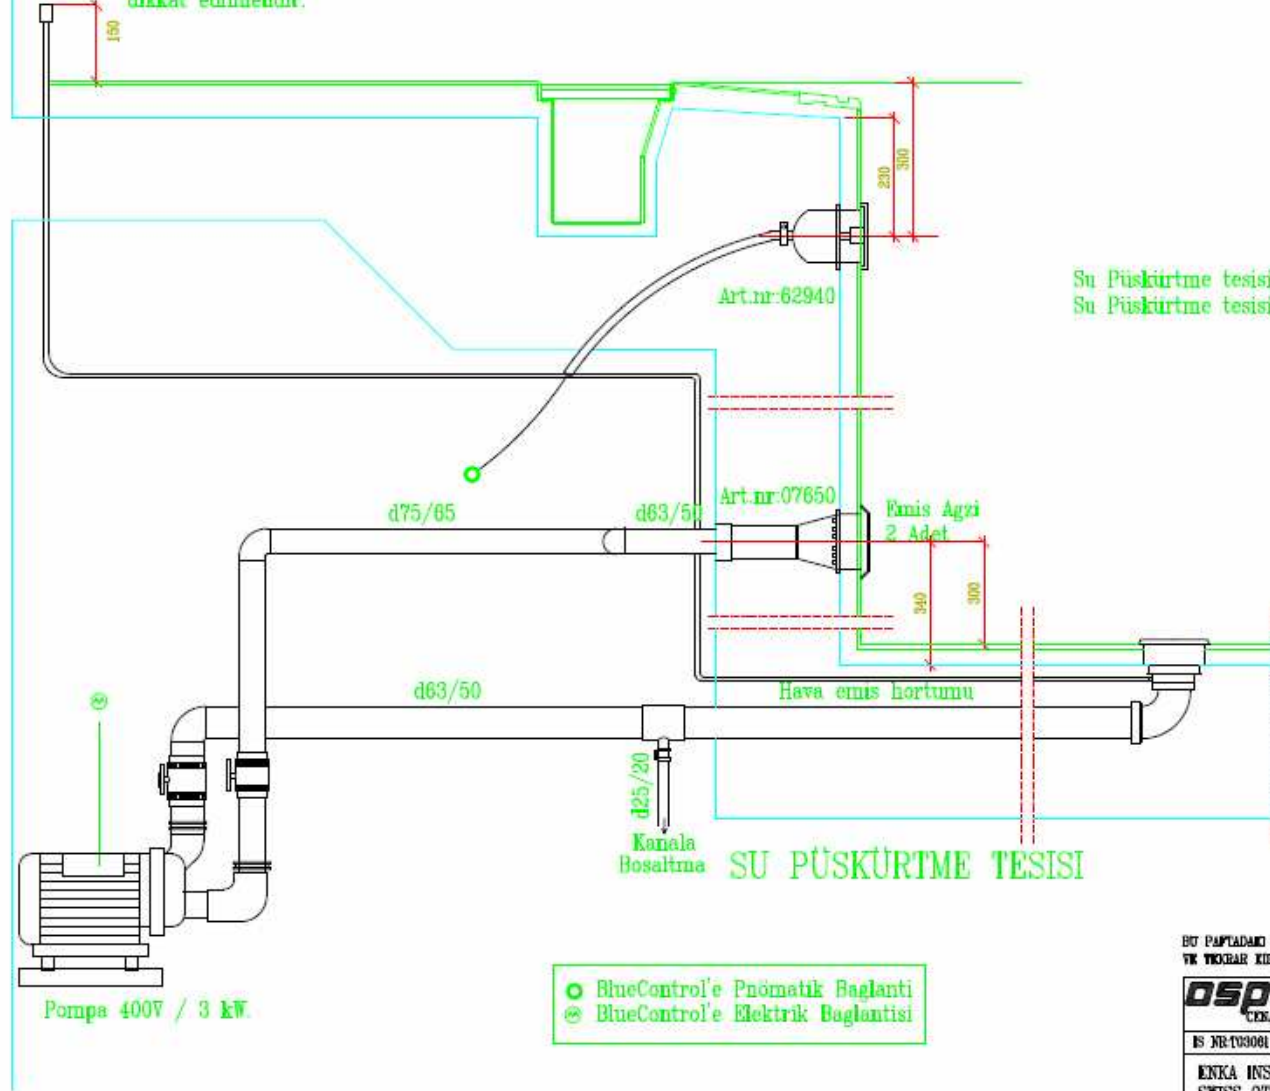

Su Püskürtme tesisi Beton içi elemanları Art.nr:15663
Su Püskürtme tesisi Bitis elemanları Art.nr:15682

- BlueControl'e Pnömatik Bağlantı
- ⊗ BlueControl'e Elektrik Bağlantısı

Pompa 400V / 3 kW

BU PAFTADAKİ ÇİZİMLER 3.KİŞİ YADA PROJE GRUPLARINDA KİMSİZ KULLANILAMAZ.
VE YOKLAR KİMLERİN YASERLERİNE SADECE OSPA-KRKOÇ İZOLASYONCA YAPILIR.

ospa

CEKAP SERAHETTİN CD.No:69 KOSUTOLU İSTANBUL


IS NR-TU3001 TARİH:02.07.04 PAFTA NO:10 Ölçü:1/10

ENKA İNŞAAT AŞ.
SWISS OTEL YÜZME HAVUZU
SU PÜSKÜRTME TESİSİ
YERLEŞİM DETAYI

ERKOÇ

Mimarlık
Mühendislik
Ltd.Şti

Tel:0216 326 96 15
Tel:0216 326 97 60
Fax:0216 429 80 16
E-mail:

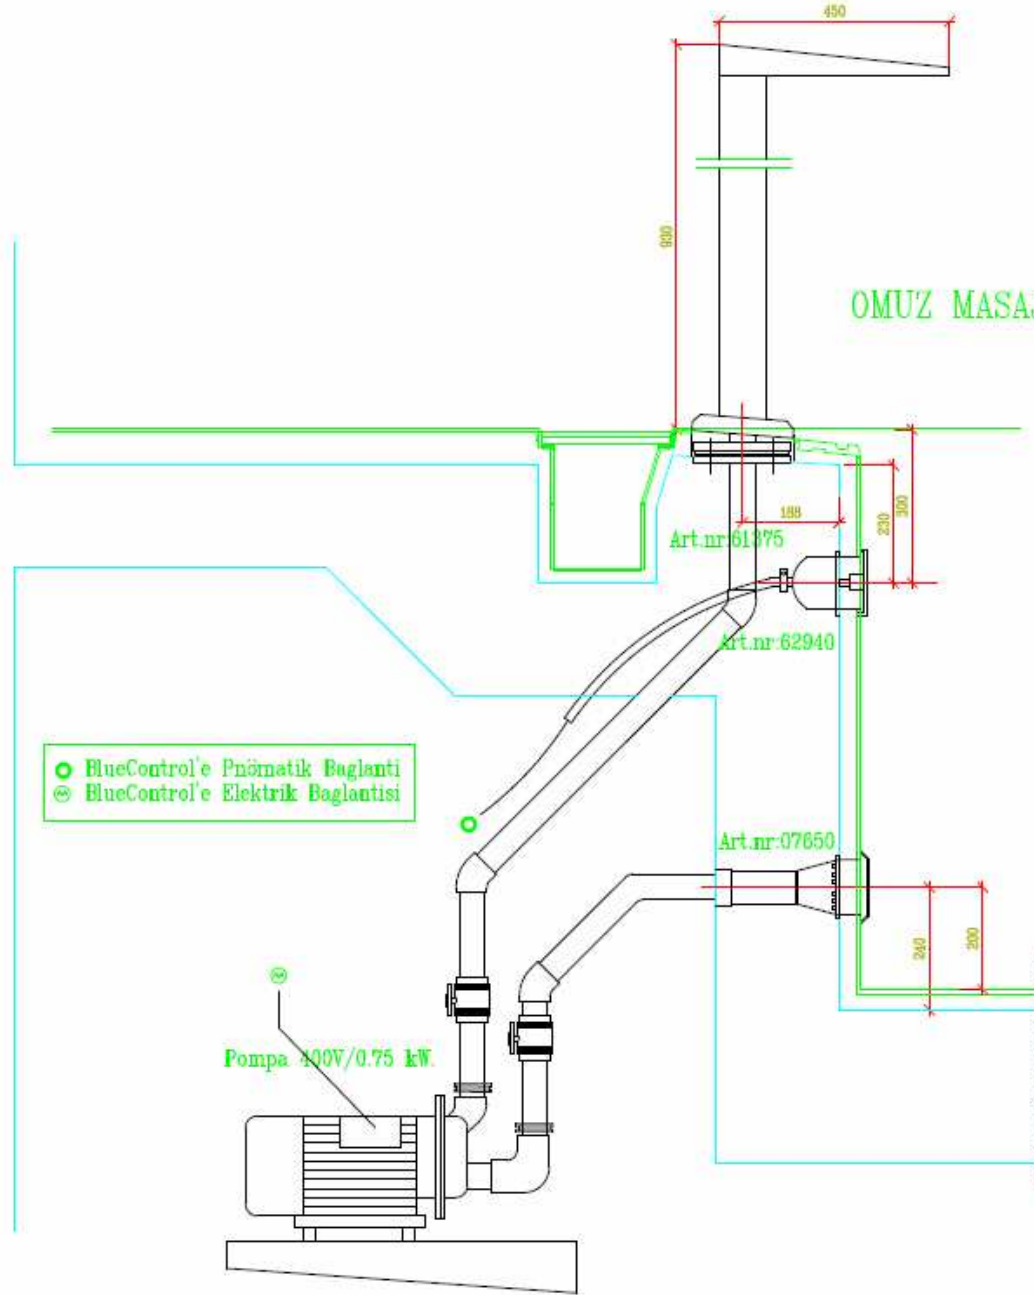

OMUZ MASAJI

Omuz masajı beton içi elemanları Art.nr:15751

Omuz masajı bitir elemanları Art.nr:15774

- BlueControl'e Pnömatik Bağlantı
- BlueControl'e Elektrik Bağlantısı

Pompa 400V/0.75 kW

BU PAFTADAKİ ÇİZİMLER SİSİSİ YADA PROJE GRUPLARINDA KENDİSİZ KULLANILMAZ
VE YOKSAL KİMLERİN YATIRIMLARI SADECE OSPA-ERKOÇ FİRMASINDA YAPILIR.

ospa

CEKAP SERHATIN CD.No:69 KOSUTOLU İSTANBUL





IS: NR:03081 TARİH: 02.07.04 PAFTA NO: 11 ÖLÇEK: 1/10

ENKA İNŞAAT AS.
SWISS OTEL YÜZME HAVUZU
SİRT MASAJİ TESİSİ
YERLEŞİM DETAYI

ERKOÇ


Mimarlık
Mühendislik
Ltd.Şti

Tel: 0216 338 86 15
Tel: 0216 338 87 80
Fax: 0216 428 80 16
E-mail:
ospa-erkoc@turk.net

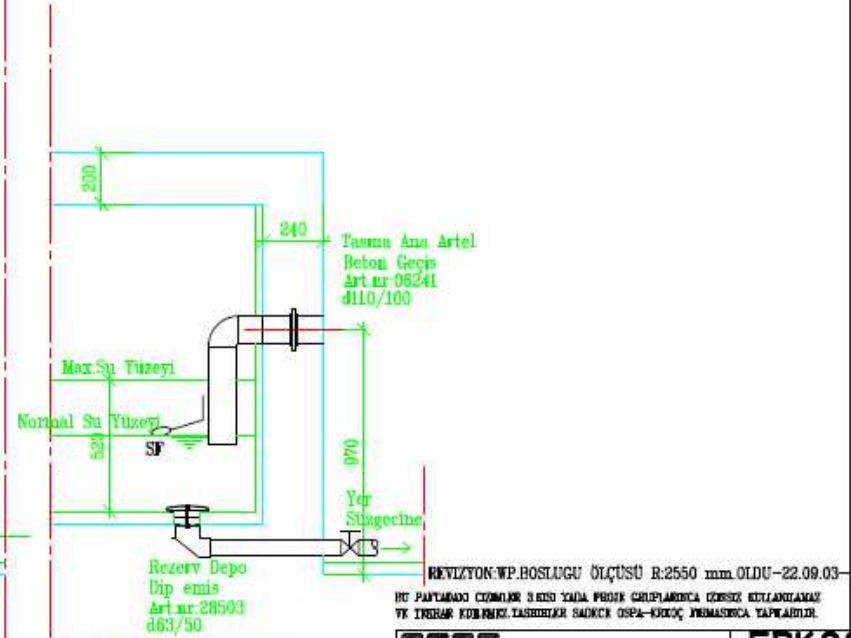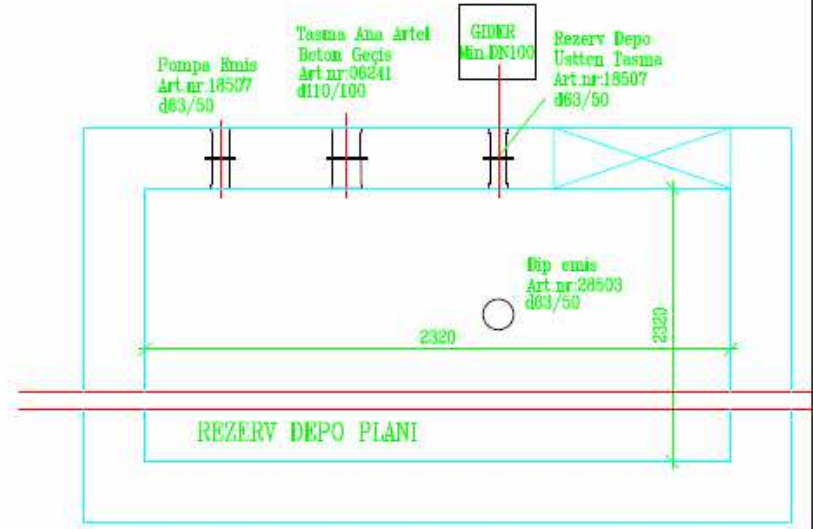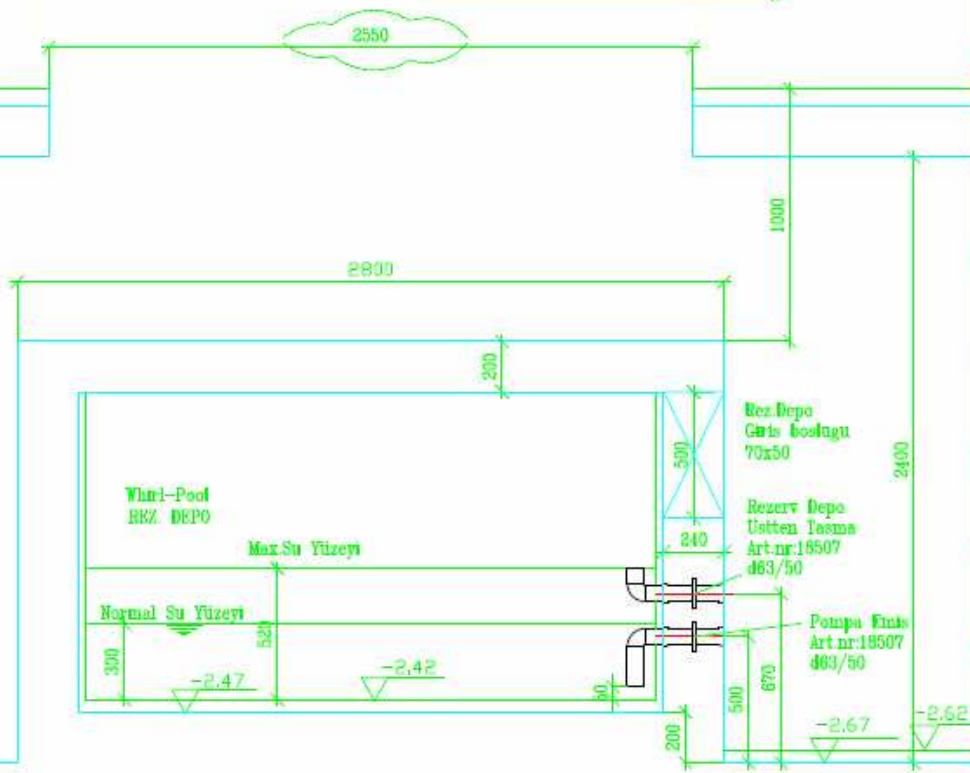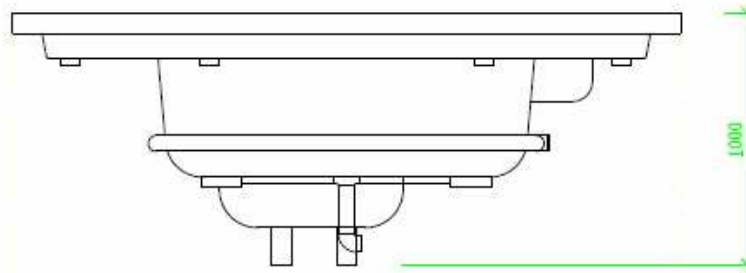

SF: Seviye Fıatör,
Sebeke suyu girişine
baglanacaktır.
Normal su seviyesi,
Fıatör için kapanma
seviyesidir.


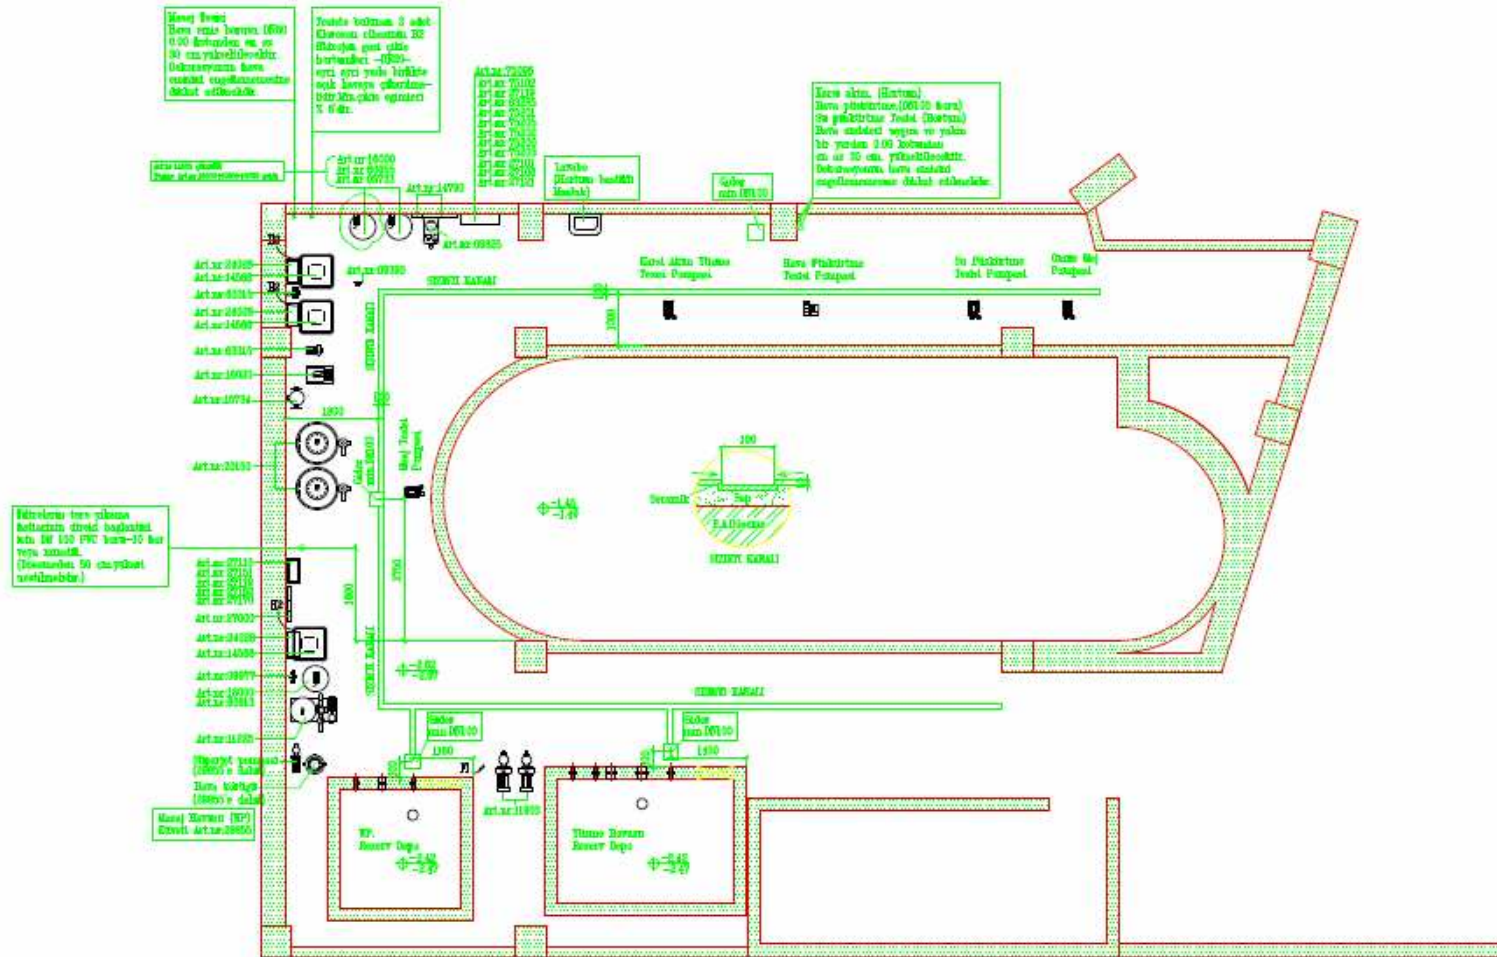

Rev. Art.no:14633 çıkarıldı

Terime Art.no:16000+60955+5733 geldi -29.05.2004

Rev. Art.no:16020'nin yeri değiştirildi -22.09.03-

BU PAFTADAKİ ÇİZİMLER 3.KİŞİ YADA PROJE GRUPLARINDA KONSOL KULLANILMAZ
VE YIKILAR KILIMLIZ.YASERLERKİ SADRCK OSPA-KİREDOÇ YERLEŞİMCE YAPILIRLAR.

ospa

YENİP SEHADETTİN CD.No:69 KOSUTOLU İSTANBUL



İS NR-T03001 TARIH:02.07.04 PAFTA NO:14 ÇİZİM:1/50

ENKA İNŞAAT AŞ.
SWISS OTEL YÜZME HAVUZU
MAKİNA DAİRESİ YERLEŞİMİ

ERKOÇ

Mimarlık
Mühendislik
İt'd.Sti

Tel:0216 326 86 15
Tel:0216 326 87 60
Fax:0216 429 80 16
E-mail:
ospa-erkoc@turk.net

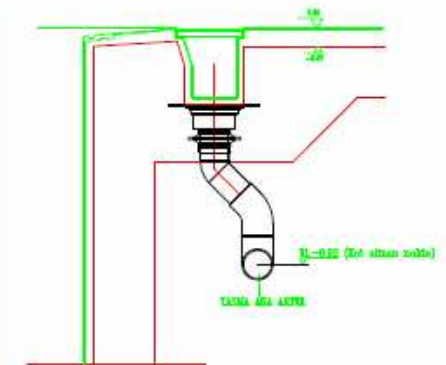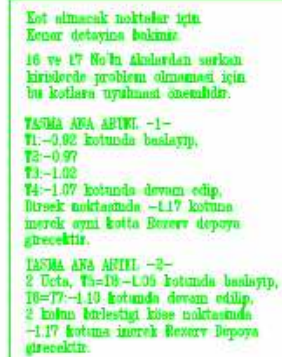

Bu paftayı Sistem Akis Semasi ile birlikte değerlendiriniz.

Rev. Art.nr:14633 çikarildi
Yerine Art.nr:16000+60955+5733 geldi.-29.05.2004

Rev.Valrum hatti bağlantısı ve dip emis hatti degisti
Art.nr.16020'nin yuri degistirildi.-22.09.03-

BU PAFTADAN ÇOŞUNLER 3.ÜNİ YADA PROVE GRUPLARINDA KİZİNİ KULLANILAMAZ
VE TIKORAR KİMLİKLERE TAŞINILAR SADECE OSPA-EKİOÇ FİRMASINDA TAFTILANIR.

CEŞME SEHAİETTİN CD No:69 KOSUYOLU İSTANBUL

IS NR-103061	TAJRIH:02.07.04	PARTI NO:15	OLCME:1/50
--------------	-----------------	-------------	------------

ENKA İNŞAAT A.Ş.
SWISS OTEL YÜZME HAVUZU
TESİSAT PLANI

Mimarlik
Mühendislik
Ltd.Sti

Tel: 0216 326 95 15
Tel: 0216 326 57 60
Fax: 0216 428 80 16
E-mail:
ospa-erkoc@turk.net

